

Bosna i Hercegovina  
FEDERACIJA BOSNE I HERCEGOVINE  
KANTON SARAJEVO  
GRAD SARAJEVO

OPĆINA NOVI GRAD SARAJEVO

- Općinski načelnik -

Općinska služba za urbanizam, imovinsko-pravne,  
geodetske polove i katastar nekretnina


Broj:02/04-23-5123/19  
Sarajevo, 09.08.2019. god.

"BINGO"

d.o.o.export-import-Tuzla  
INVESTITOR

## LOKACIJA OBJEKTA

K.O.Novo Sarajevo IV k.č.3619/21 (novi premjer)  
K.O.Dolac k.č.629/5 (stari premjer)  
Mjerilo 1:2000

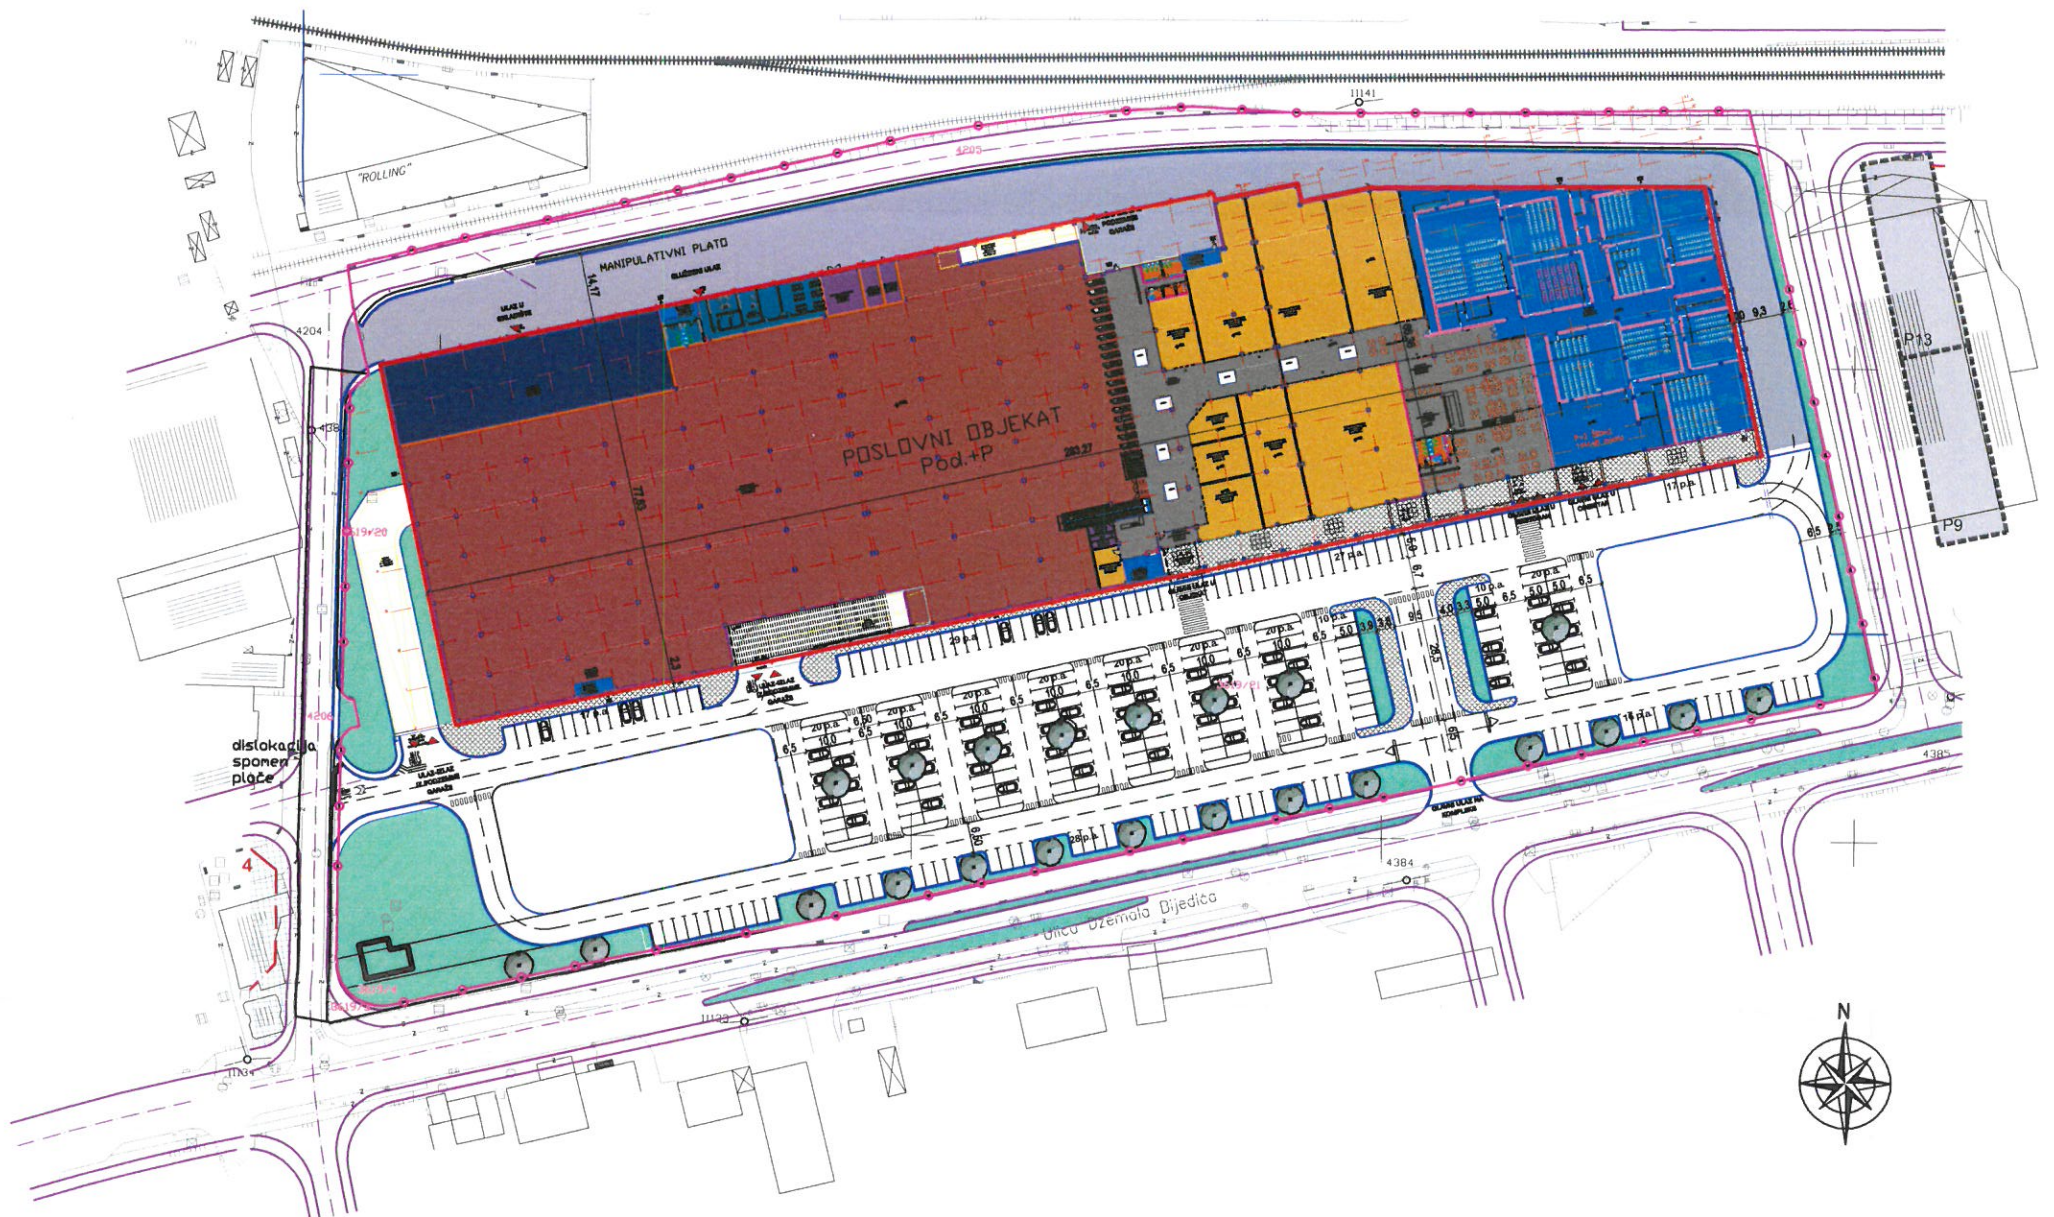

### LEGENDA:

□ TRGOVAČKO - POSLOVNI CENTAR SA VANJSKIM UREĐENJEM

Pristup objektu (parceli) : Sa Džemala Bjedića  
PRIMJEDBA: Izmjena urbanističke saglasnosti.

Geometar: Sedad Hrgić, geom.

Urbanista: Mirza Selesković, dip. ing. arh.

Šef Odsjeka za urbanizam  
Sead Mujezinović, dip. pravnik.



Po ovlaštenju Općinskog načelnika  
Pomoćnik Općinskog načelnika

Alen Zorlak, dipl. pravnik