PRESJEK 1-1
(desno)

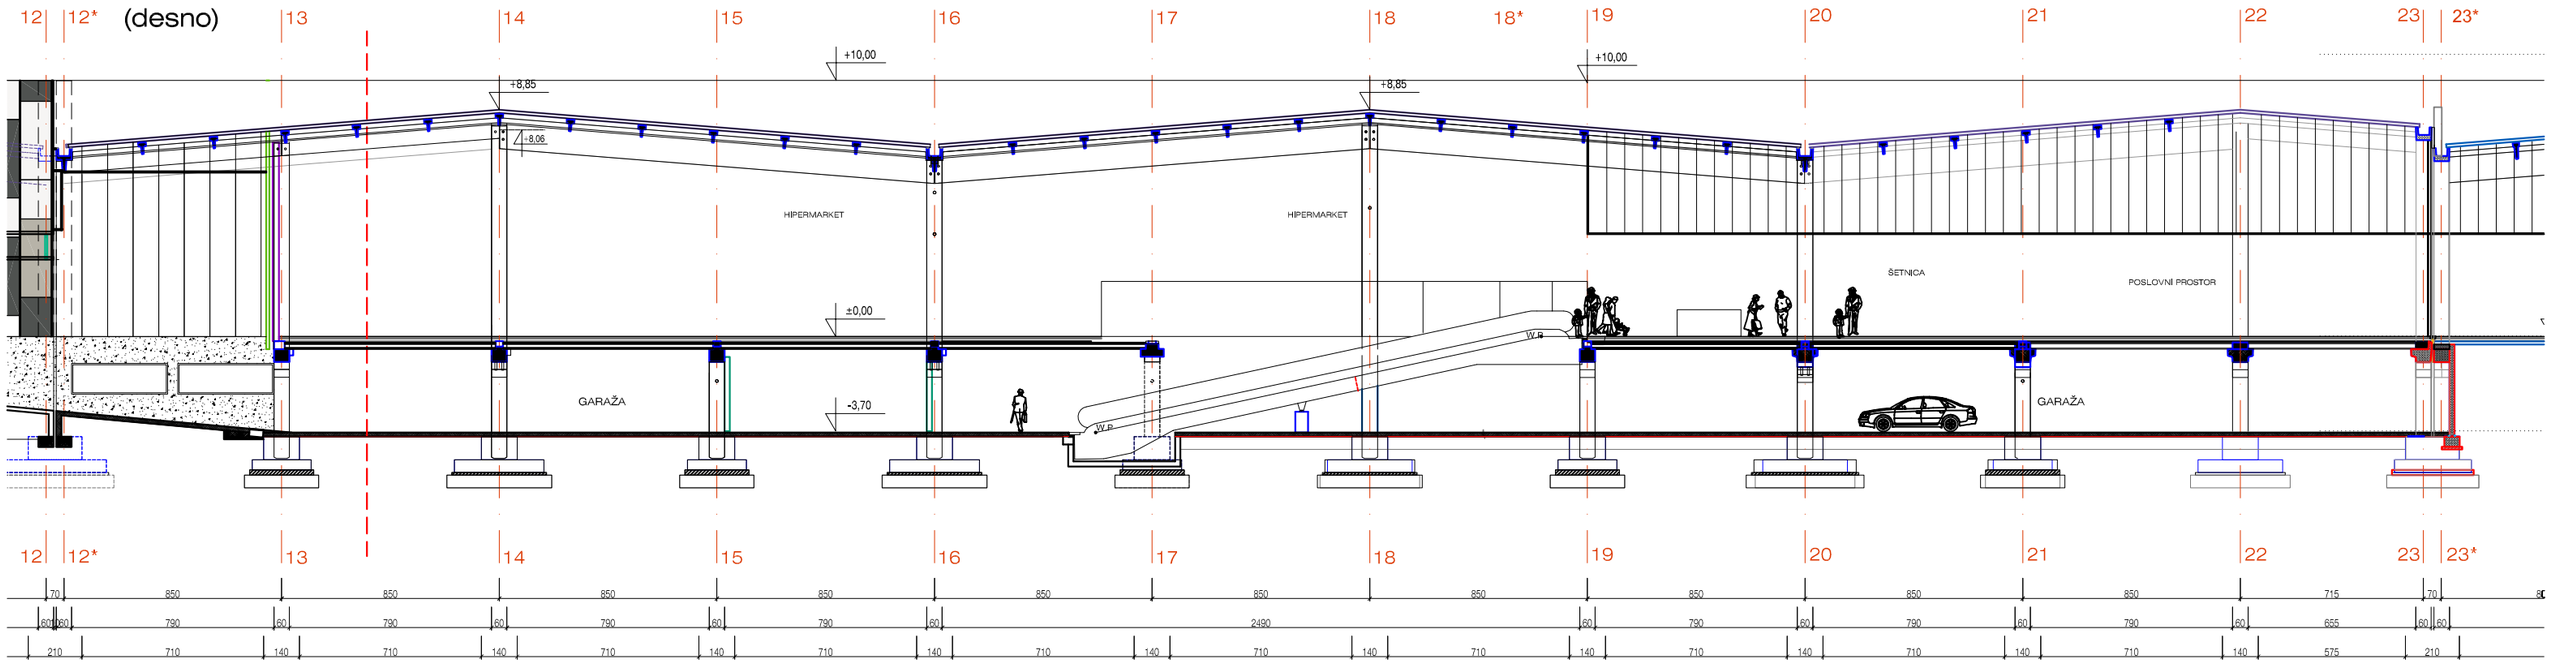
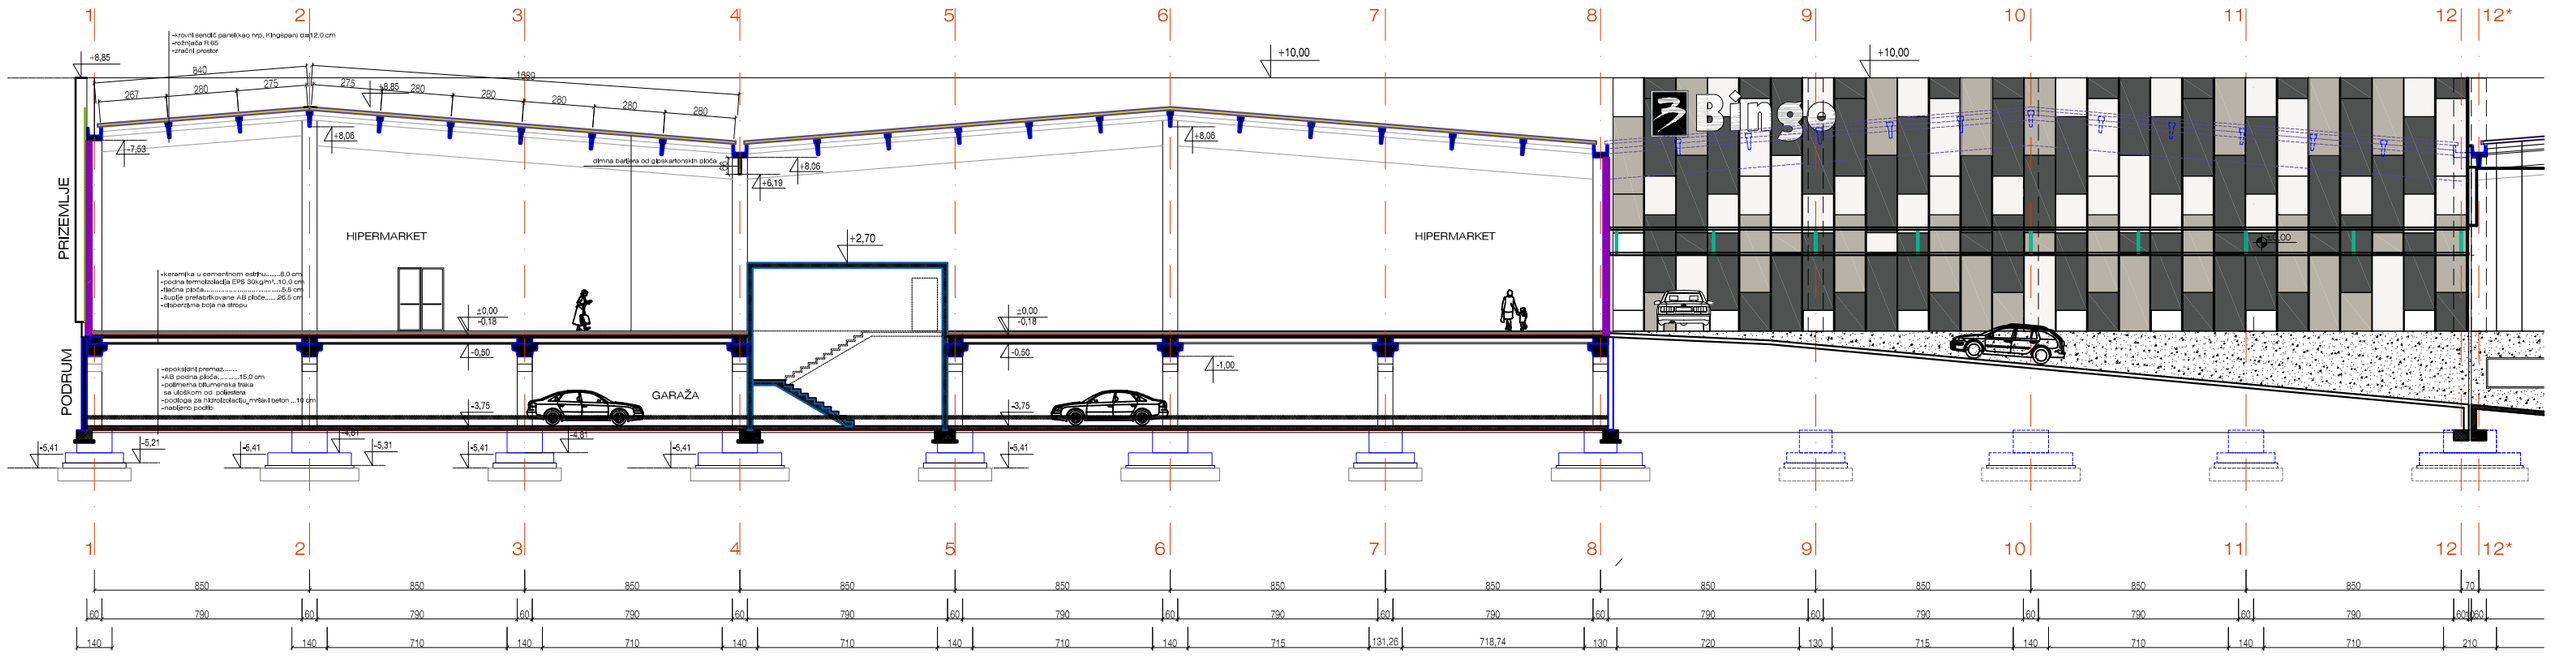
PRESJEK 1-1
(lijevo)