


SITUACIONI PLAN OBJEKATA

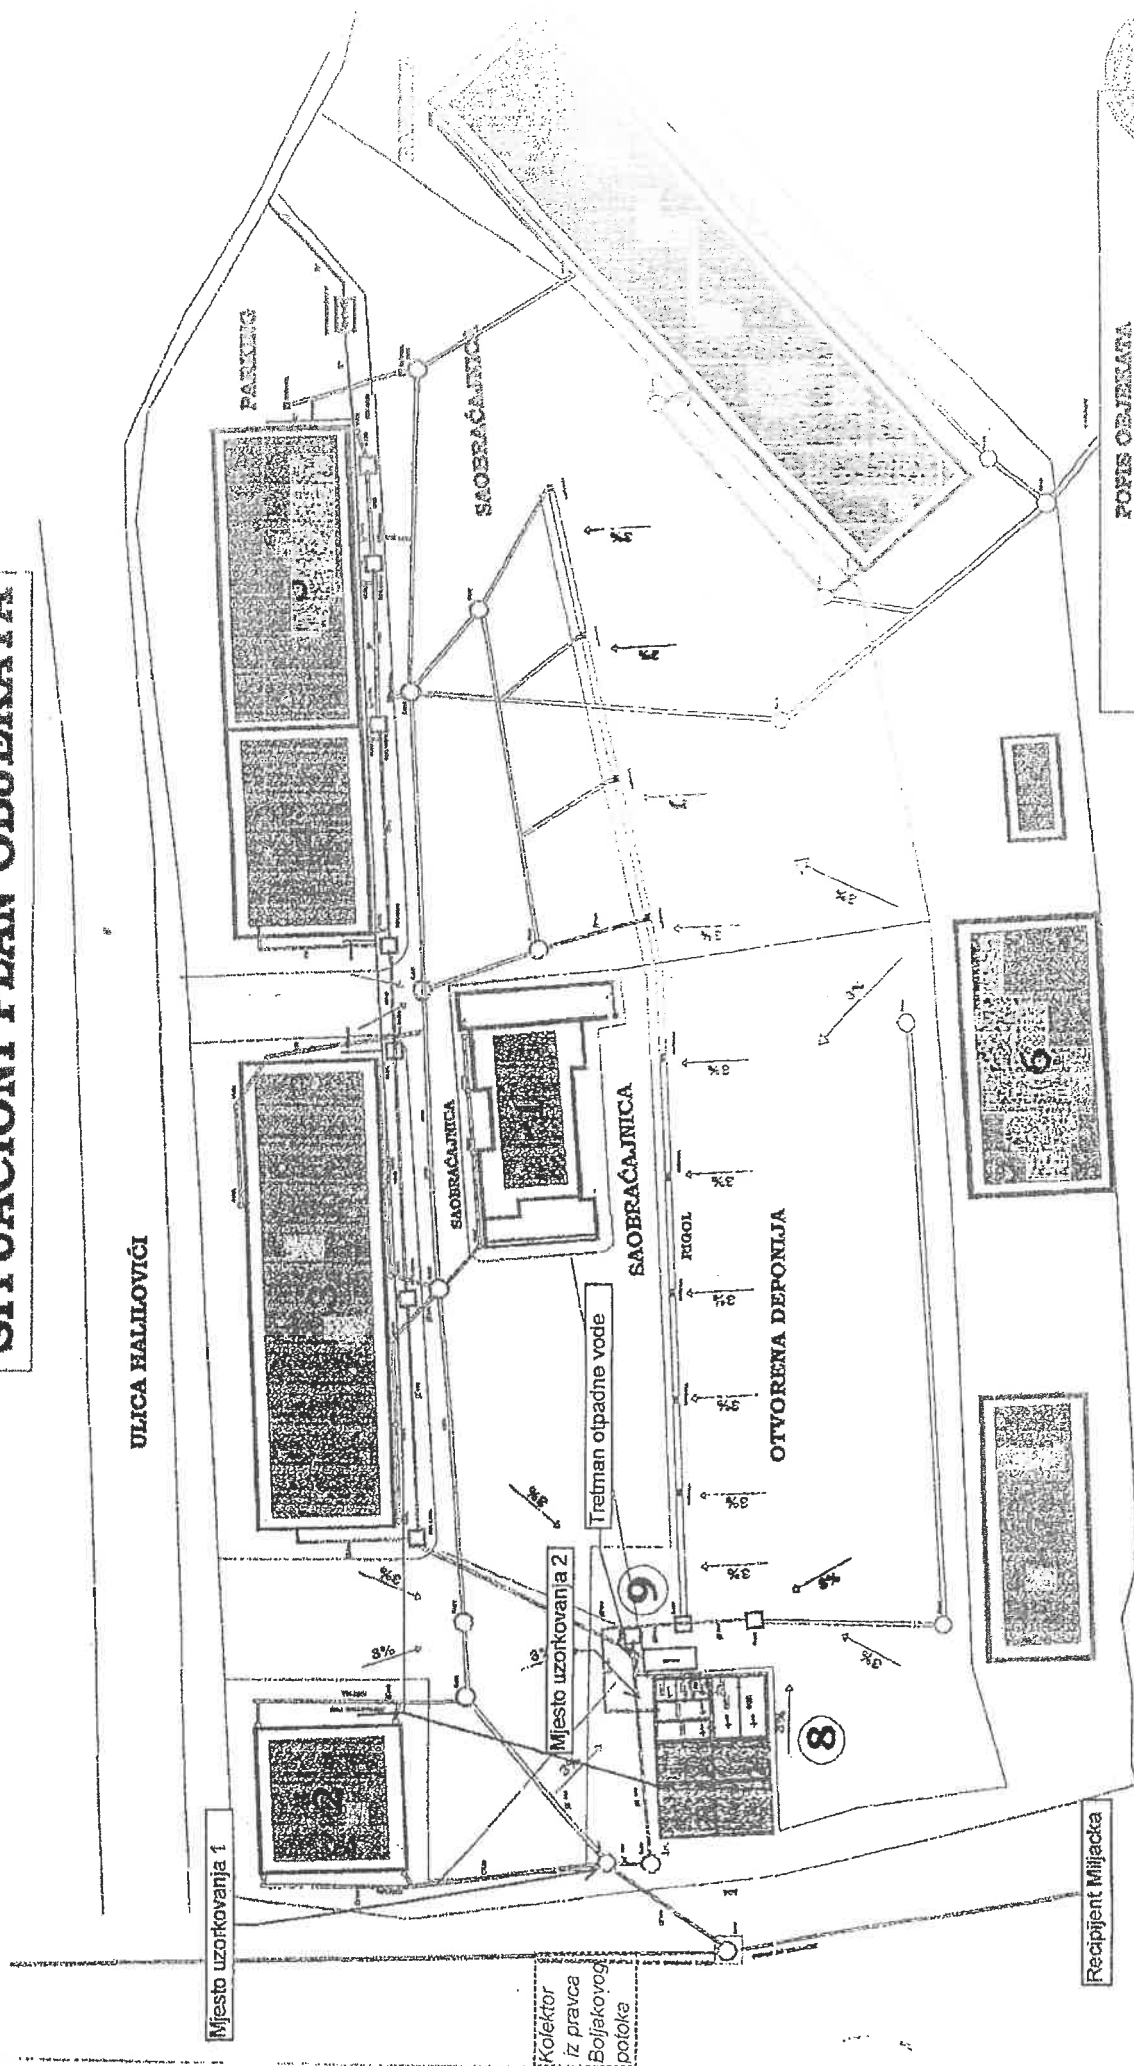

POVIS OBJEKATA

1. VAGA
2. M. KUĆA
3. CAR. SKLADIŠTE 2
4. CAR. SKLADIŠTE 1
5. ZGRADA ŠPECIJALJE

6. MAGACIN 1
7. MAGACIN 2
8. MAG. RARJA. T.
9. SEPTIK